


Ходатайство об установлении публичного сервитута	
1	Администрация Шадринского муниципального округа Курганской области (наименование органа, принимающего решение об установлении публичного сервитута)
2	Сведения о лице, представившем ходатайство об установлении публичного сервитута (далее - заявитель):
2.1	Полное наименование Акционерное общество «Газпром газораспределение Курган»
2.2	Сокращенное наименование АО «Газпром газораспределение Курган»
2.3	Организационно-правовая форма Акционерное общество
2.4	Почтовый адрес (индекс, субъект Российской Федерации, населенный пункт, улица, дом) 640026, г. Курган, ул. Коли Мяготина, 90А
2.5	Фактический адрес (индекс, субъект Российской Федерации, населенный пункт, улица, дом) 640026, г. Курган, ул. Коли Мяготина, 90А
2.6	Адрес электронной почты zyryanova_tn@kurgangazcom.ru
2.7	ОГРН 1064501181106
2.8	ИНН 4501126386
3	Сведения о представителе заявителя:
3.1	Фамилия Зырянова
	Имя Татьяна
	Отчество (при наличии) Николаевна
3.2	Адрес электронной почты zyryanova_tn@kurgangazcom.ru
3.3	Телефон 89195609112
3.4	Наименование и реквизиты документа, подтверждающего полномочия представителя заявителя доверенность от 13.01.2023 № 45/31-н/45-2023-2-20, паспортные данные: паспорт серия 37 06 № 147606, выдан Управлением внутренних дел города Кургана, 06.07.2006, код подразделения 452-026
4	Прошу установить публичный сервитут в отношении земель и (или) земельного(ых) участка(ов) в целях (указываются цели, предусмотренные <u>статьей 39.37</u> Земельного кодекса Российской Федерации или <u>статьей 3.6</u> Федерального закона от 25 октября 2001 г. N 137-ФЗ "О введении в действие Земельного кодекса Российской Федерации"): размещение объектов системы газоснабжения, если указанные объекты необходимы для подключения (технологического присоединения) к сетям инженерно-технического обеспечения - газопровод среднего давления до 0,3 мегапаскаля включительно от точки присоединения к распределительному газопроводу до отключающего устройства, расположенного на границе сети газораспределения и сети газопотребления жилого дома по адресу: Курганская область, Шадринский район, с. Погорелка, ул. Победы, 25
5	Испрашиваемый срок публичного сервитута 49 лет
6	Срок, в течение которого в соответствии с расчетом заявителя использование земельного участка (его части) и (или) расположенного на нем объекта недвижимости в соответствии с их разрешенным использованием будет в соответствии с <u>подпунктом 4 пункта 1 статьи 39.41</u> Земельного кодекса Российской Федерации невозможно или существенно затруднено (при возникновении таких обстоятельств) не требуется
7	Обоснование необходимости установления публичного сервитута: - договор о подключении к сетям газоснабжения № 2465-ДГ/22 от 19.09.2022г. между АО «Газпром газораспределение Курган», Черепанова А.В., ООО «Газпром газификация», срок выполнения мероприятий по подключению и пуску газа: 130 дней; - технические условия № 55183, согласно которым точка подключения определена в подземный полиэтиленовый газопровод среднего давления ø63мм в районе жилого дома №25 по ул. Победы в с. Погорелка, Шадринского района, Курганской области. Иной точки подключения заявителя нет. Строительство газопровода до заявителя в любом случае будет проходить на земельном участке 45:20:050102:404, в соответствии с проектом, предусматривающем размещение газопровода с учетом необходимости обеспечения его безопасной эксплуатации, обеспечения безопасности населения, существующих зданий, сооружений, а также соблюдения требований, установленных пунктами 8 и 9 статьи 23 Земельного кодекса Российской Федерации. В проекте разработана подземная прокладка полиэтиленового газопровода среднего давления P=0,3 МПа от точки врезки до границы землевладения жилого дома.
8	Сведения о правообладателе инженерного сооружения, которое переносится в связи с изъятием земельного участка для государственных или муниципальных нужд в случае, если заявитель не является собственником указанного инженерного сооружения (в данном случае указываются сведения в объеме, предусмотренном <u>пунктом 2</u> настоящей <u>Формы</u> ) (заполняется в случае,

МУНИЦИПАЛЬНЫЙ ОБЪЕКТ

1134

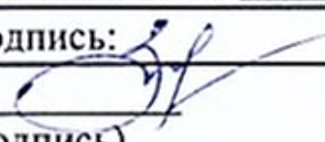

	если ходатайство об установлении публичного сервитута подается с целью установления сервитута в целях реконструкции инженерного сооружения, которое переносится в связи с изъятием такого земельного участка для государственных или муниципальных нужд) - _____	
9	Кадастровые номера земельных участков (при их наличии), в отношении которых испрашивается публичный сервитут и границы которых внесены в Единый государственный реестр недвижимости	45:20:050102:404
10	Вид права, на котором инженерное сооружение принадлежит заявителю (если подано ходатайство об установлении публичного сервитута в целях реконструкции или эксплуатации инженерного сооружения) – объект еще не построен.	
11	Сведения о способах представления результатов рассмотрения ходатайства:	
	в виде электронного документа, который направляется уполномоченным органом заявителю посредством электронной почты	<u>нет</u> (да/нет)
	в виде бумажного документа, который заявитель получает непосредственно при личном обращении или посредством почтового отправления	<u>да</u> (да/нет)
12	Сроки и график выполнения работ: осуществляются в соответствии с графиком деятельности организации – для размещения объектов газораспределения	
13	Документы, прилагаемые к ходатайству: 1. Копия паспорта; 2. Копия доверенности представителя; 3. Копия договора; 4. Схема границ публичного сервитута 5. Копия ТУ; 6. Обоснование; 7. Согласование.	
14	Подтверждаю согласие на обработку персональных данных (сбор, систематизацию, накопление, хранение, уточнение (обновление, изменение), использование, распространение (в том числе передачу), обезличивание, блокирование, уничтожение персональных данных, а также иных действий, необходимых для обработки персональных данных в соответствии с законодательством Российской Федерации), в том числе в автоматизированном режиме	
15	Подтверждаю, что сведения, указанные в настоящем ходатайстве, на дату представления ходатайства достоверны; документы (копии документов) и содержащиеся в них сведения соответствуют требованиям, установленным <u>статьей 39.41</u> Земельного кодекса Российской Федерации	
16	Подпись: 	Дата:
	(подпись) <u>Зырянова Т.Н.</u> (инициалы, фамилия)	"14" апреля 2023 г.



**Схема границ публичного сервитута на кадастровом плане территории**

Общая площадь: 29 кв.м в границах земельного участка 45:20:050102:404 = 29 кв.м

Местоположение земельного участка: Российская Федерация, Курганская область, Шадринский район, с. Погорелка, ул. Победы

Категория земель - земли населенных пунктов


Местоположение подключаемого объекта: Курганская область, Шадринский район, с. Погорелка, ул. Победы, 25

(наименование документа об утверждении, включая наименования  
органов государственной власти или органов местного  
самоуправления, принявших решение об утверждении схемы)

от \_\_\_\_\_ № \_\_\_\_\_

**Каталог координат поворотных точек устанавливаемого сервитута  
Система координат - МСК-45, зона 2**

Имя_точки	X_проект	Y_проект
1	507 487.39	2 280 557.26
2	507 493.76	2 280 560.48
3	507 491.91	2 280 564.11
4	507 485.49	2 280 560.83
1	507 487.39	2 280 557.26

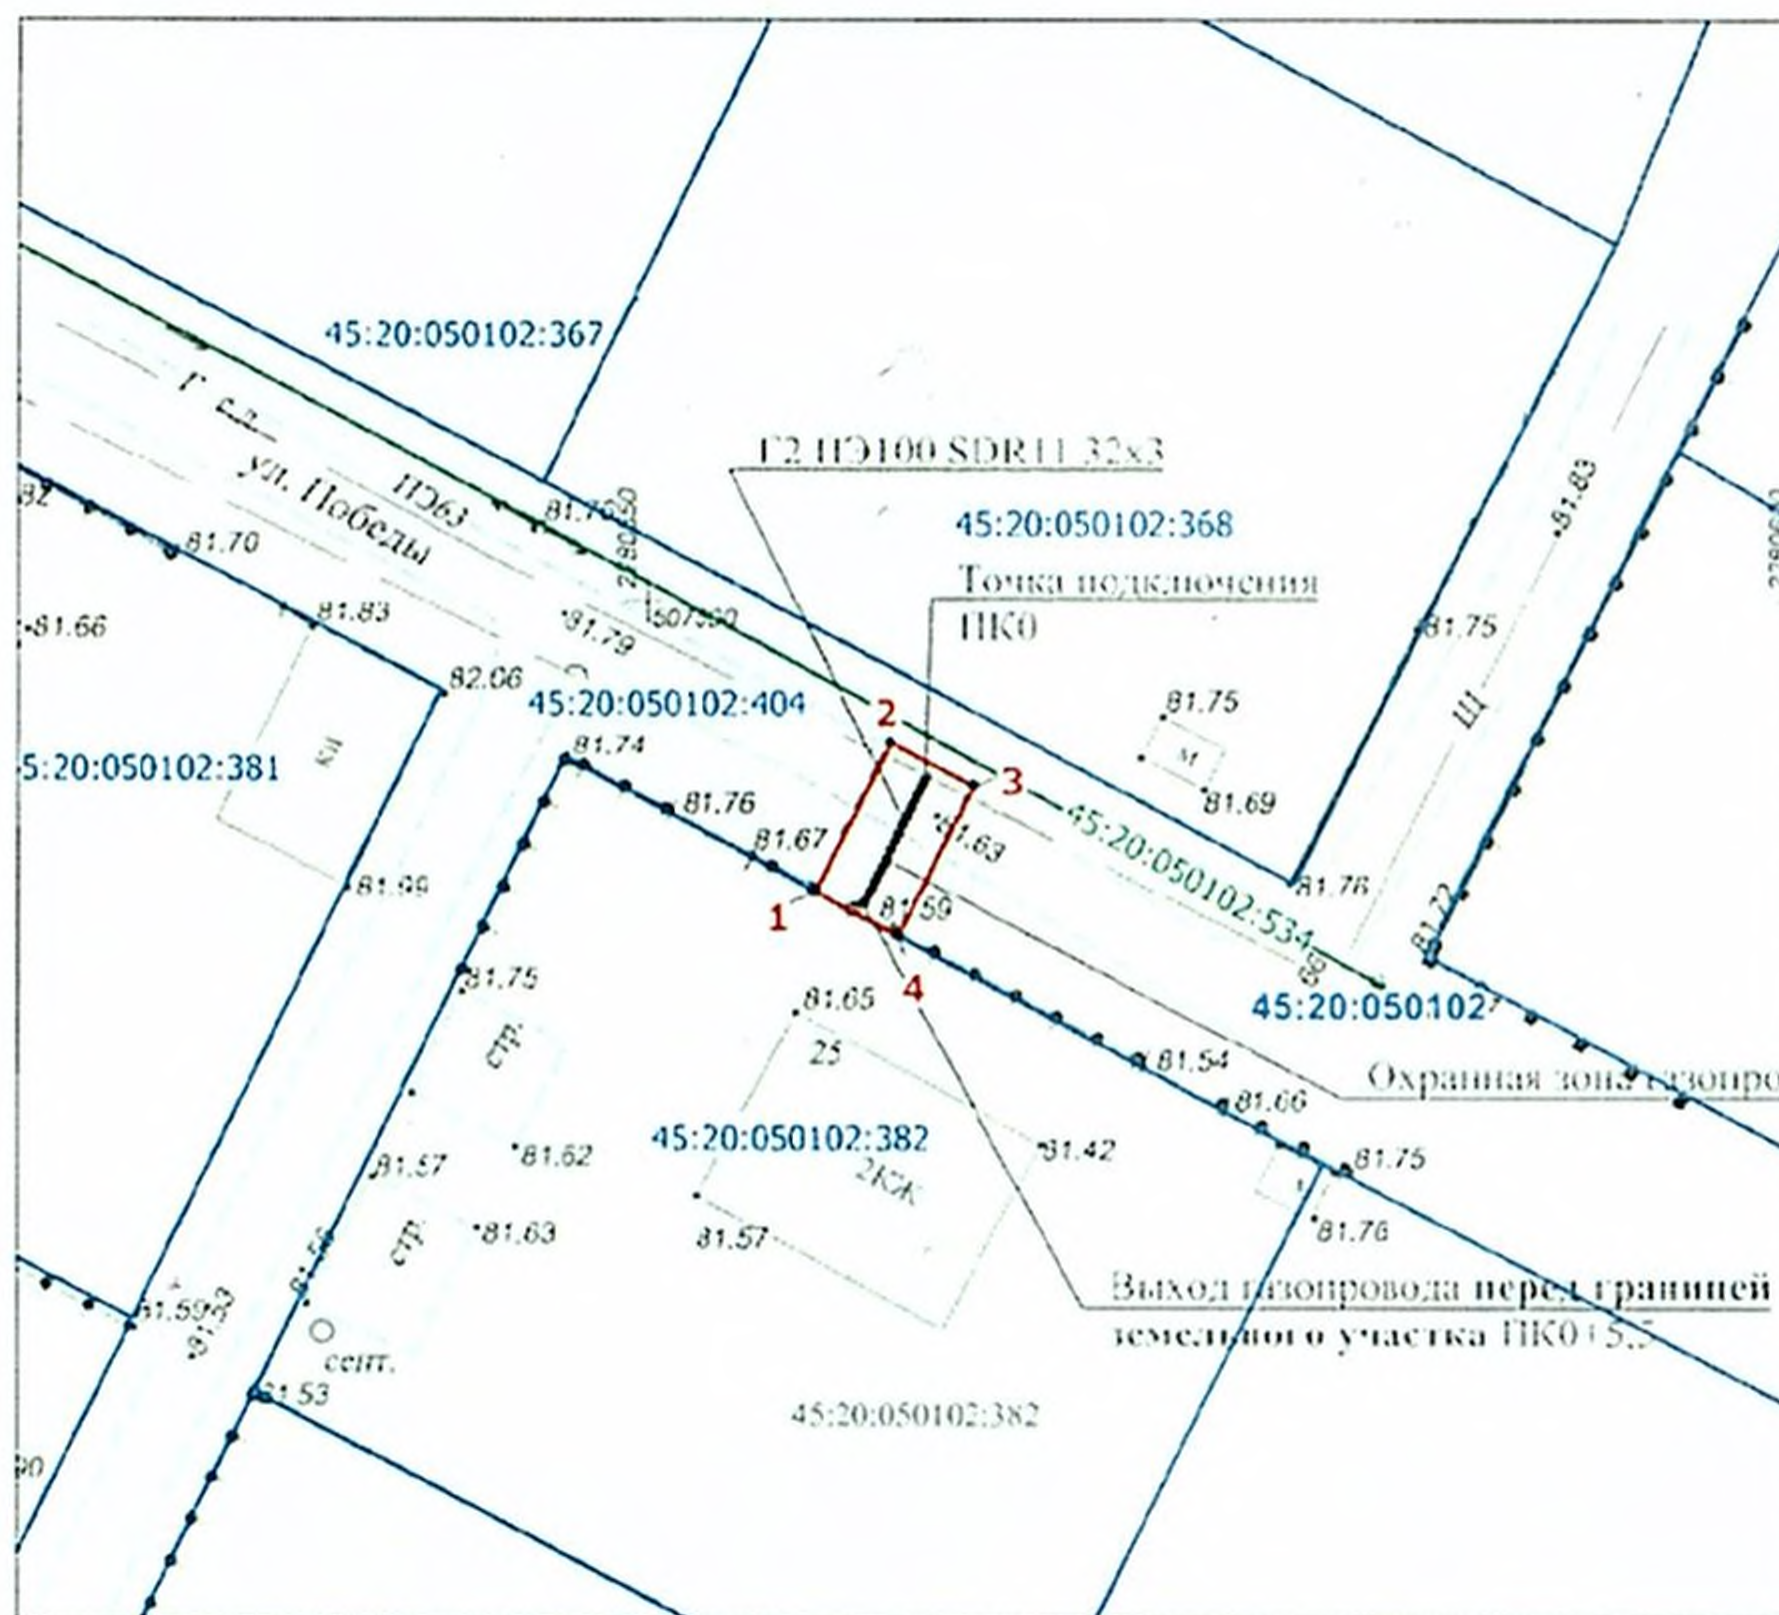

Масштаб 1:500

Условные обозначения:

- 1 обозначение характерной точки границы публичного сервитута
- :368 обозначение границы учтенного земельного участка
- обозначение устанавливаемого сервитута
- 45:20:050102 номер кадастрового квартала
- ЗОУИТ внесённые в ЕГРН